




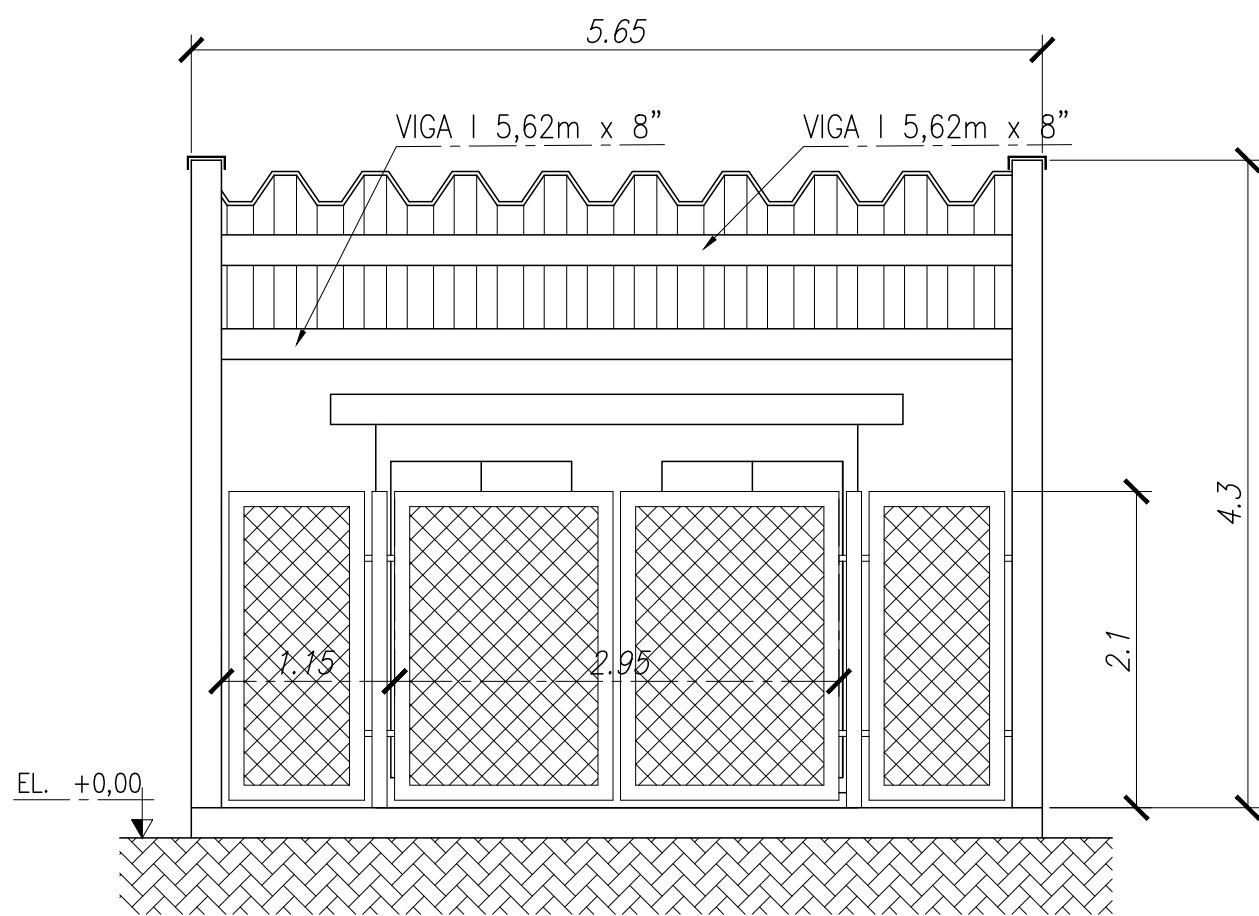


VISTA A "FACHADA"
ESCALA 1:50

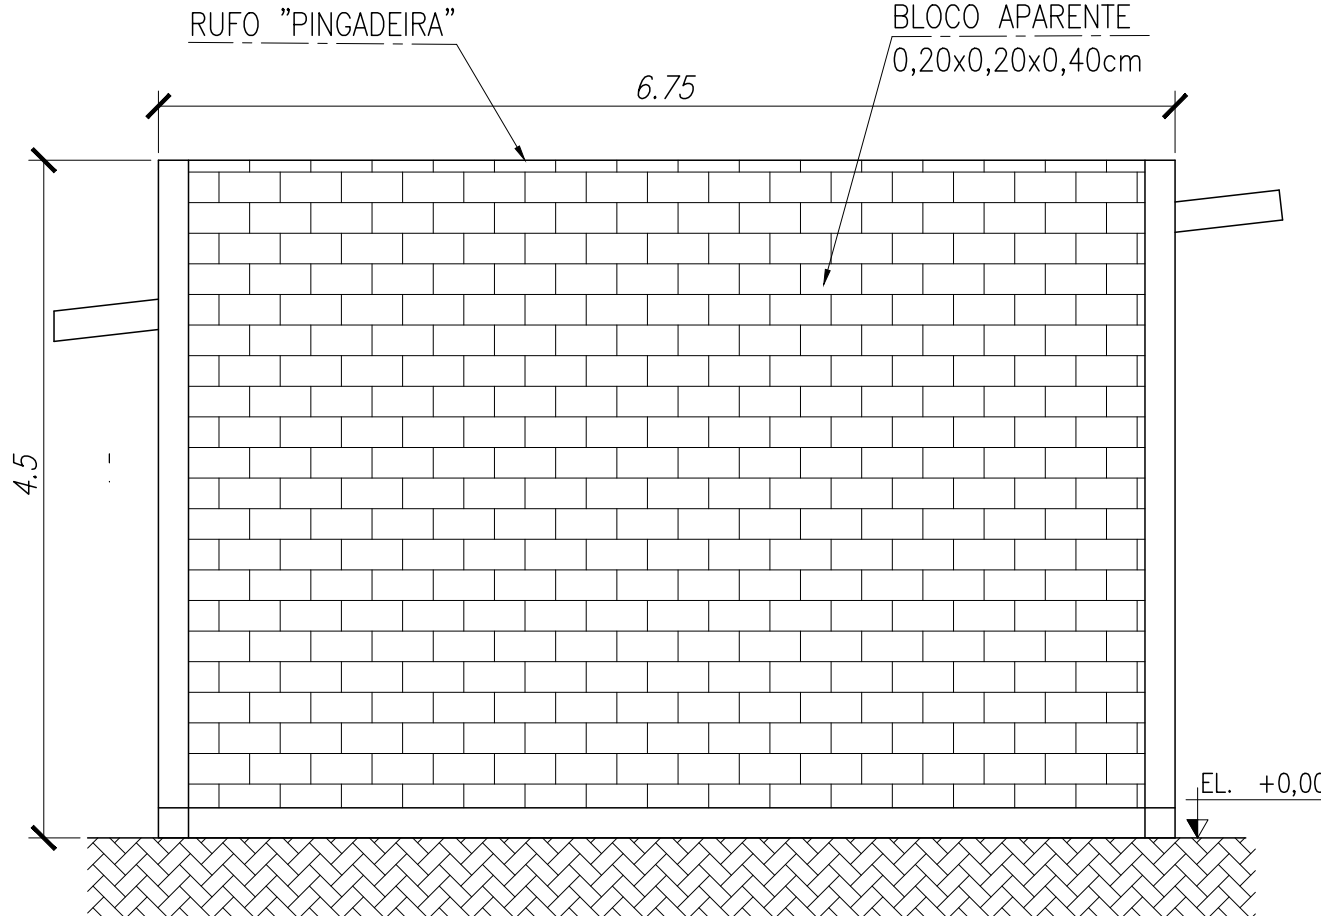


VISTA B "LATERAL"
ESCALA 1:50

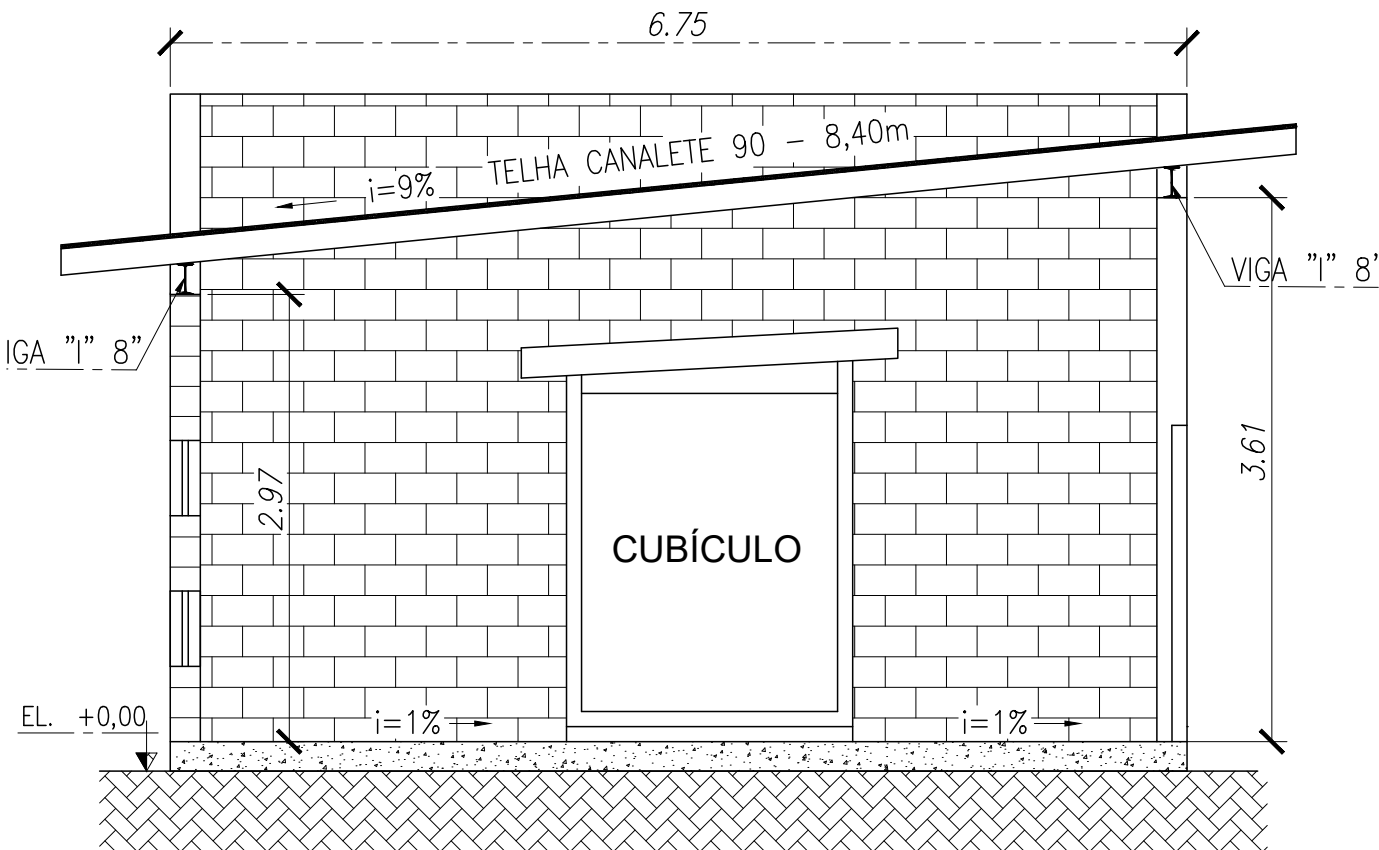


CORTE D-D
ESCALA 1:50

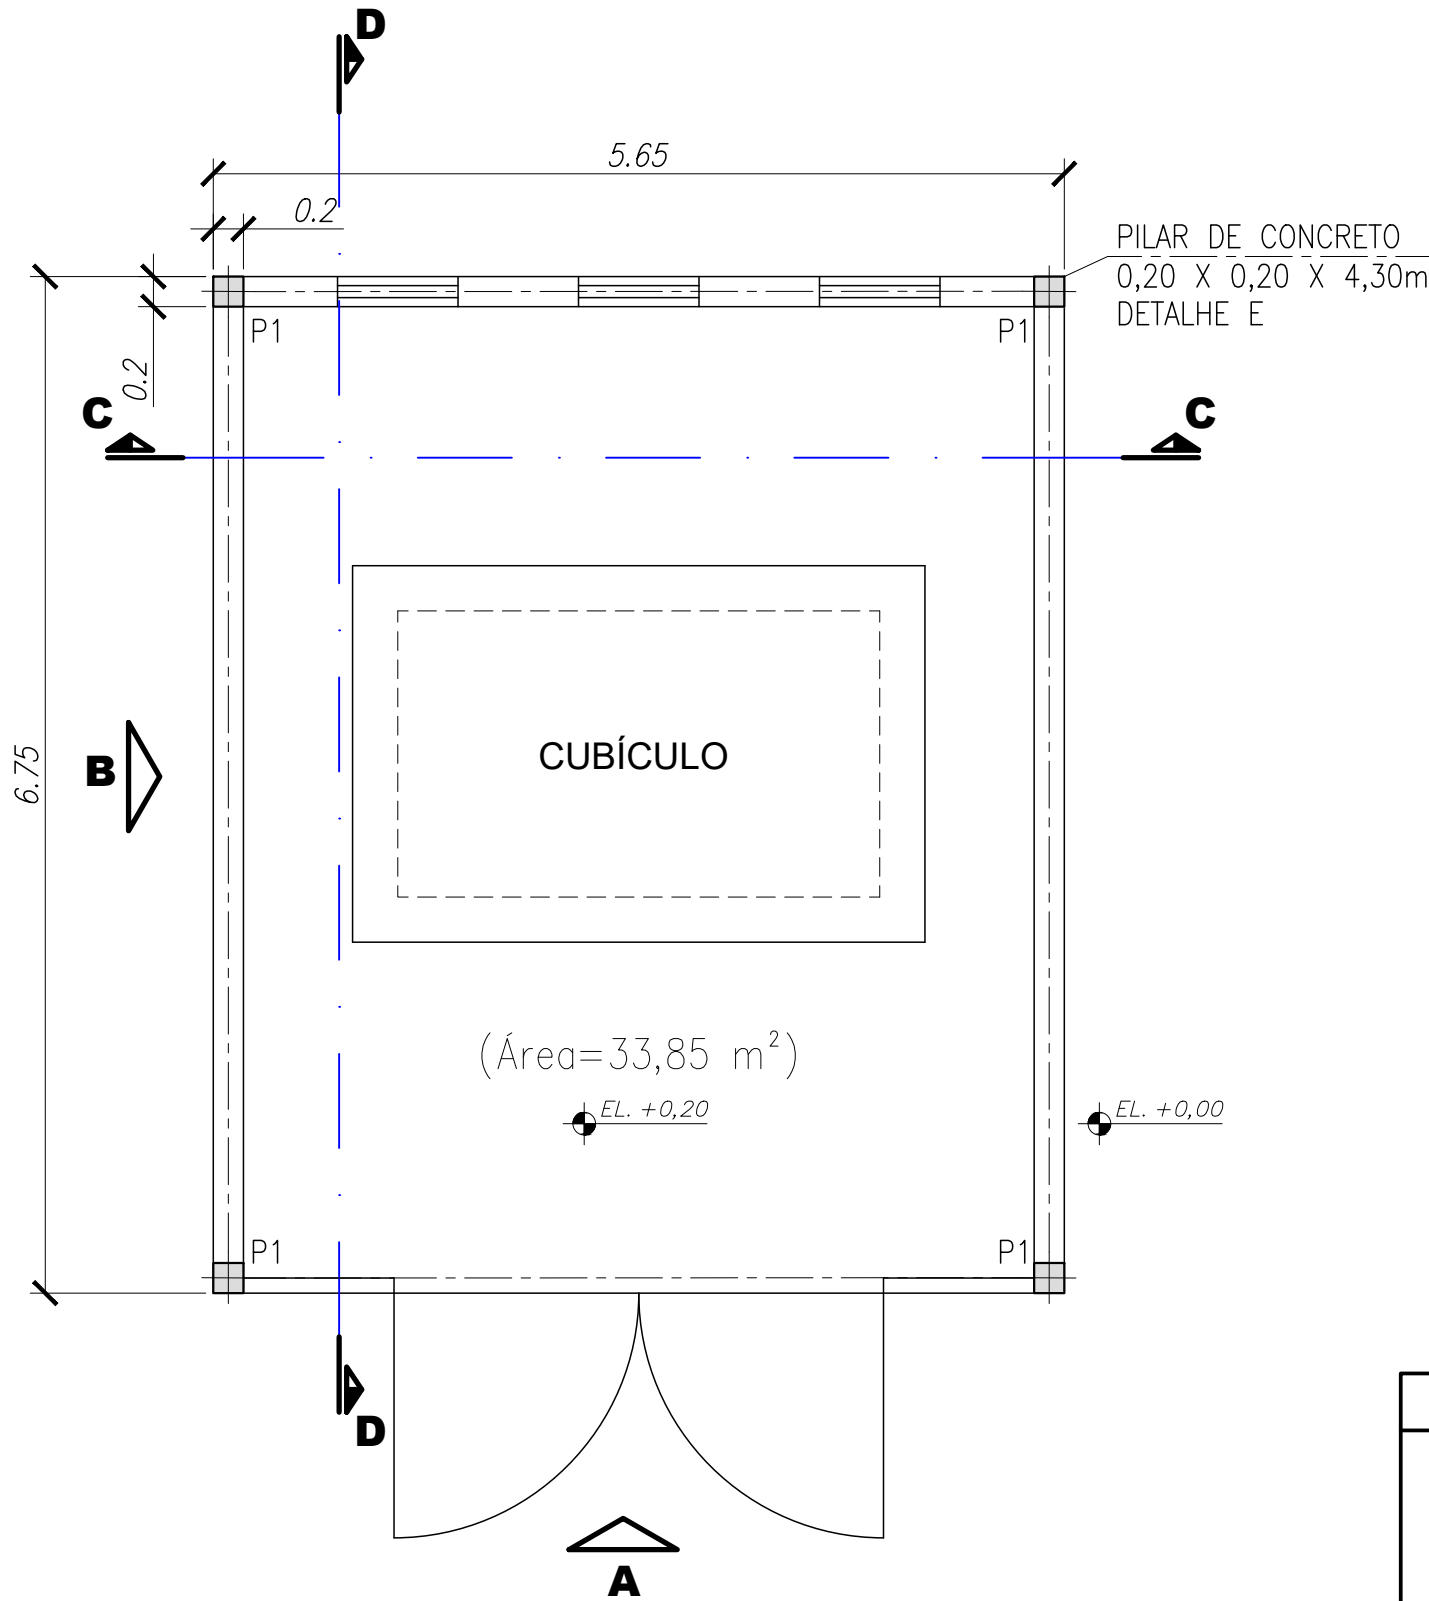

PLANTA BAIXA
ESCALA 1:50

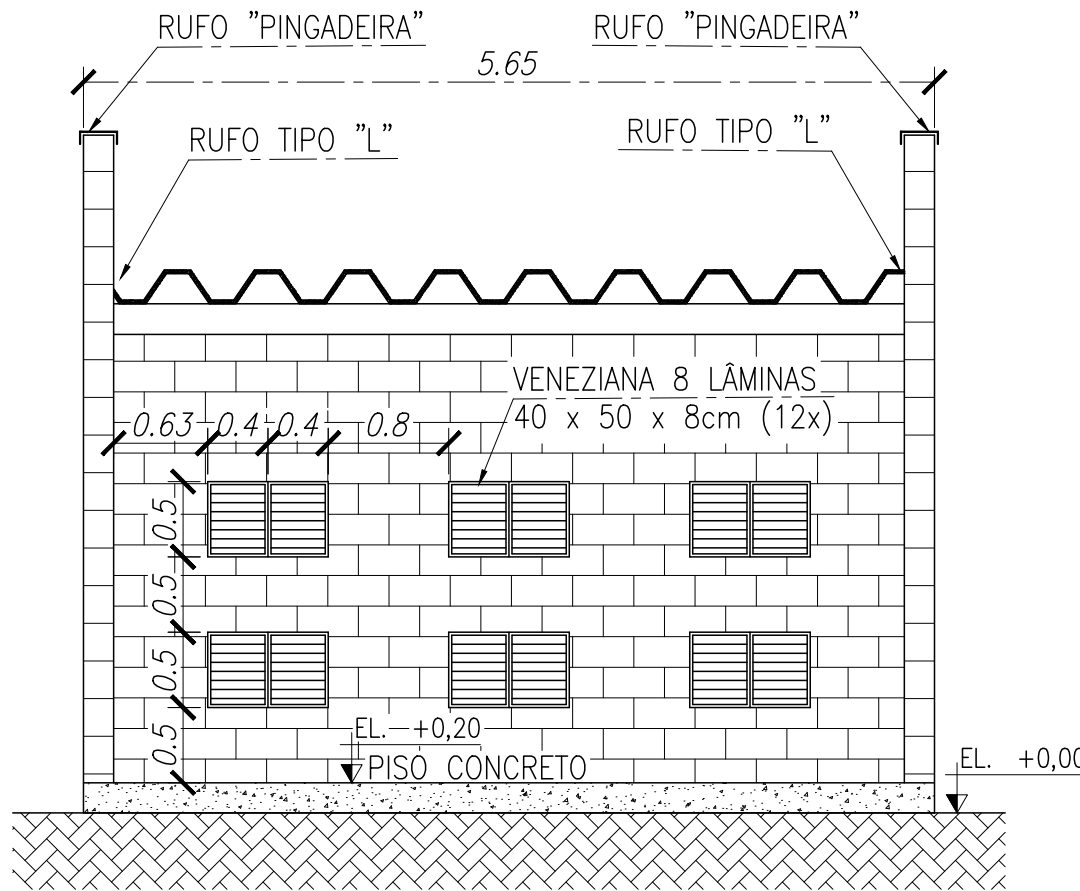

CORTE C-C
ESCALA 1:50

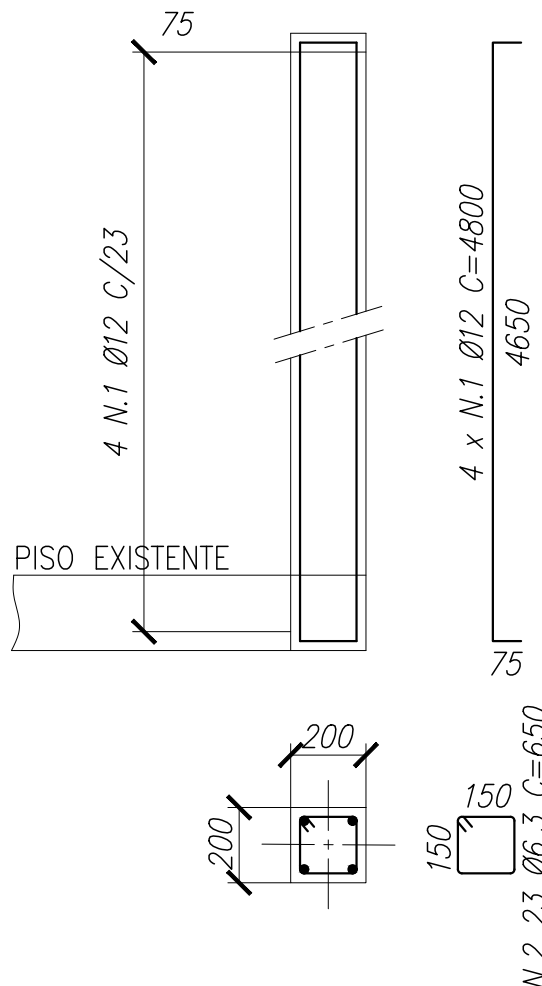

DETALHE "E" - PILAR P1
ESCALA 1:20

- NOTAS
- 1 - PARA PROJETO DE SPDA E ATERTRAMENTO VER DESENHO TWD-19-010-EL-003
 - 2 - A CONSTRUTORA DEVERÁ GARANTIR A INCLINAÇÃO DO PISO EM 1%
 - 3 - OS RUFOS E PINGADEIRAS DEVERÃO SER MEDIDOS NO LOCAL
 - 4 - AS VENEZIANAS DEVERÃO SER DE CONCRETO COM 8 LÂMINAS, MEDIDNDO 40x50x8cm
 - 5 - AS VIGAS METÁLICAS DEVERÃO SER ENGASTADAS NOS PILARES DE CONCRETO

-	-	-
-	-	-
00	-	-
REVISÕES	REFERENCIA	DATA

OBSERVAÇÕES: A RESPONSABILIDADE TÉCNICA RESTRINGE-SE A AUTORIA DO PROJETO.	QUALQUER ALTERAÇÃO NA EXECUÇÃO DESTA PROPOSTA, SEM PRÉVIA AUTORIZAÇÃO, É DE AUTOR DE QUALQUER RESPON- SABILIDADE.	STATUS DO PROJETO - REVISÃO 00	FORMATO DA FOLHA A2 (594X420 mm) NÚMERO DO CLIENTE -	NÚMERO DA FOLHA 01 DE 01	ESCALAS INDICADAS UNIDADE METRO/MILIMETROS DATA DA APROVAÇÃO 12/03/2018 PROJETADO POR EFS APROVADO POR EFS DESENHO NÚMERO TWD-19-010-EL-004
CLIENTE CÂMARA MUNICIPAL DE SOROCABA OBRA / TÍTULO DO PROJETO ADEQUAÇÃO DAS INSTALAÇÕES ELÉTRICAS PROJETO ARQUITETÔNICO DA CABINE DE ENTRADA DE ENERGIA RESPONSÁVEL TÉCNICO Eng. Tulio Sanra Nardy Nader - CREA SP 5060913120/D					